LISTE DES RUES DU 3 EME ARRONDISSEMENT DE PARIS DANS LE PERIMETRE DE L'OPERATION IMMOBILIERE DU QUARTIER DE L'HORLOGE

Département :
PARIS CENTRE

Commune :
PARIS 03

Section : AU
Feuille : 000 AU 01

Échelle d'origine : 1/500
Échelle d'édition : 1/1250

Date d'édition : 04/12/2014
(fuseau horaire de Paris)

Coordonnées en projection : RGF93CC49
©2012 Ministère de l'Économie et des Finances

DIRECTION GÉNÉRALE DES FINANCES PUBLIQUES

PLAN DE SITUATION

21- 33 rue Beaubourg
36 - 56 rue Rambuteau
5 - 17 rue du Grenier Saint-Lazare
154 - 188 rue Saint-Martin
5 impasse Beaubourg
1 - 25 rue Brantôme
1- 8 rue Bernard de Clairvaux
1 - 8 passage des Ménétriers
1 - 5 passage du Maure
1 - 10 passage du commerce Saint-Martin
1 - 18 passage de l'Horloge à automates

association TEMPO

Le plan visualisé sur cet extrait est géré par le centre des impôts foncier suivant :
PARIS - POLE TOPOGRAPHIQUE
6 rue Paganini 75972
75972 PARIS Cedex 20
tél. 01.53.27.42.90 -fax 01.53.27.42.70
pole.topographique.paris@dgfip.finances.gouv.fr

Cet extrait de plan vous est délivré par :
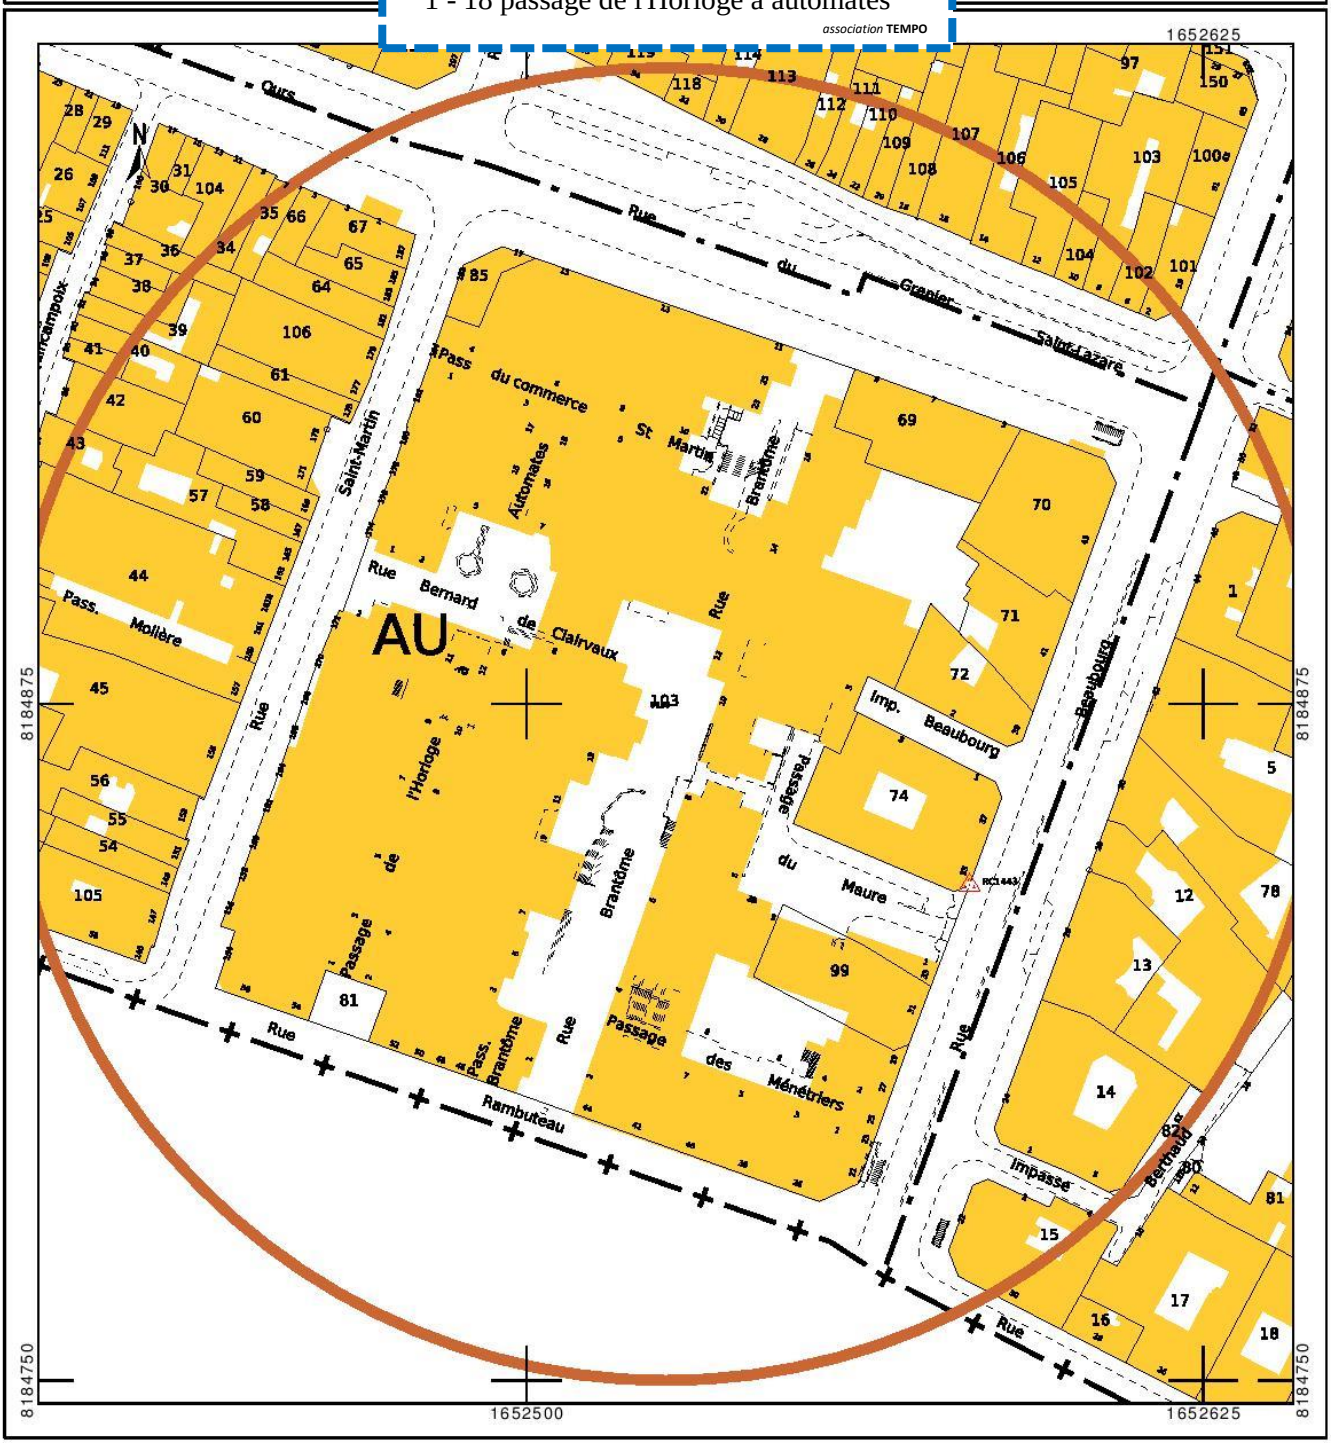
cadastre.gouv.fr